

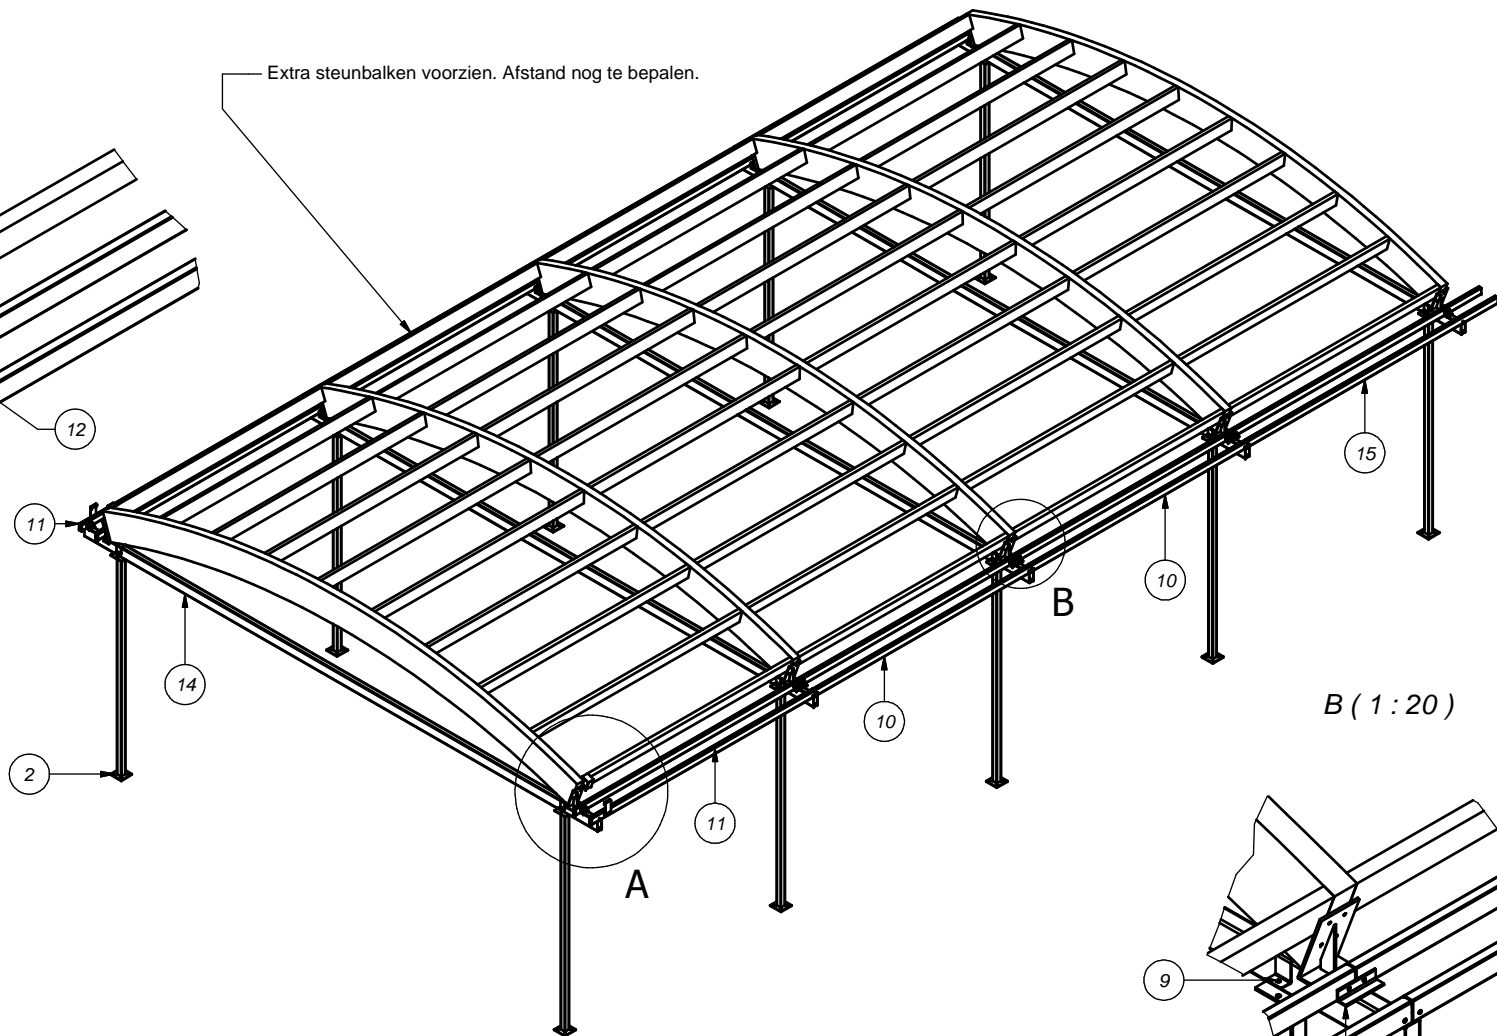


A (1:20)

Extra steunbalken voorzien. Afstand nog te bepalen.

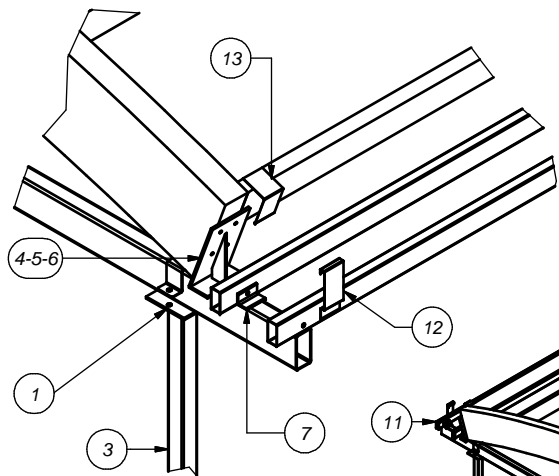

B (1:20)

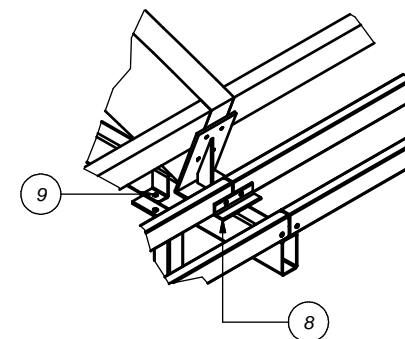

15	2	KOKER 4637	WG KOKER	160 X 80 X 3	
14	5	KOKER 9500	WG KOKER	160 X 80 X 3	
13	20	KLEMSTUK BOVENGOOT	RVS 1.5		
12	20	KLEMSTUK	RVS 1.5		
11	6	KOKER 4137	WG KOKER	160 X 80 X 3	
10	8	KOKER 3994 MM	WG KOKER	160 X 80 X 3	
9	10	BEUGEL	WG PLAAT 4 MM		
8	24	L-PROFIEL 200 MM	WG	50 X 50 X 5	
7	8	L-PROFIEL 100 MM	WG	50 X 50 X 5	
6	10	SPANTSTEUN 3	ST-37	236 X 70 X 10	
5	10	SPANTSTEUN 2	ST-37	340 X 200 X 10	
4	10	SPANTSTEUN 1	ST-37	200 X 100 X 10	
3	3	KOLOM	WG KOKER	80 X 80 X 4	
2	10	GRONDPLAAT	ST-37	100 X 200 X 10	
1	10	KOPLAAT	ST-37	200 X 185 X 10	
Stuknr.	Aantal	Benaming	Materiaal	Ruwe maat / Norm	Opmerk.

SCHAAL:	MATERIAAL:	RUWE MAAT:	MAGAZIJN NR.	ALGEMENE TOLERANTIE:
			BON NR.	±
TOTAAL AANTAL:	BEHANDELING:		L-S-013-020-000	RUIWHEID: ✓
ISO SYMBOOL	EENHEID	BENAMING:	SAMENSTELLING NR.	AANT.
	mm	HANGAAR M00	CODENUMMER:	
KLAS:	VRIJE TECHNISCHE SCHOLEN		GETEKEND: SMET	DAT:
FORMAAT:	ZANDSTRAAT 101 TURNHOUT		NAGEZIEN:	
A3			GEZIEN:	
			AANTAL BLADEN:	BLAD: